


Vergabekonferenz 14.11.2024 Projekte 2025



Organisation Stadt Bautzen

Organisationsplan der Stadtverwaltung Bautzen

(Stand 28.10.2024)

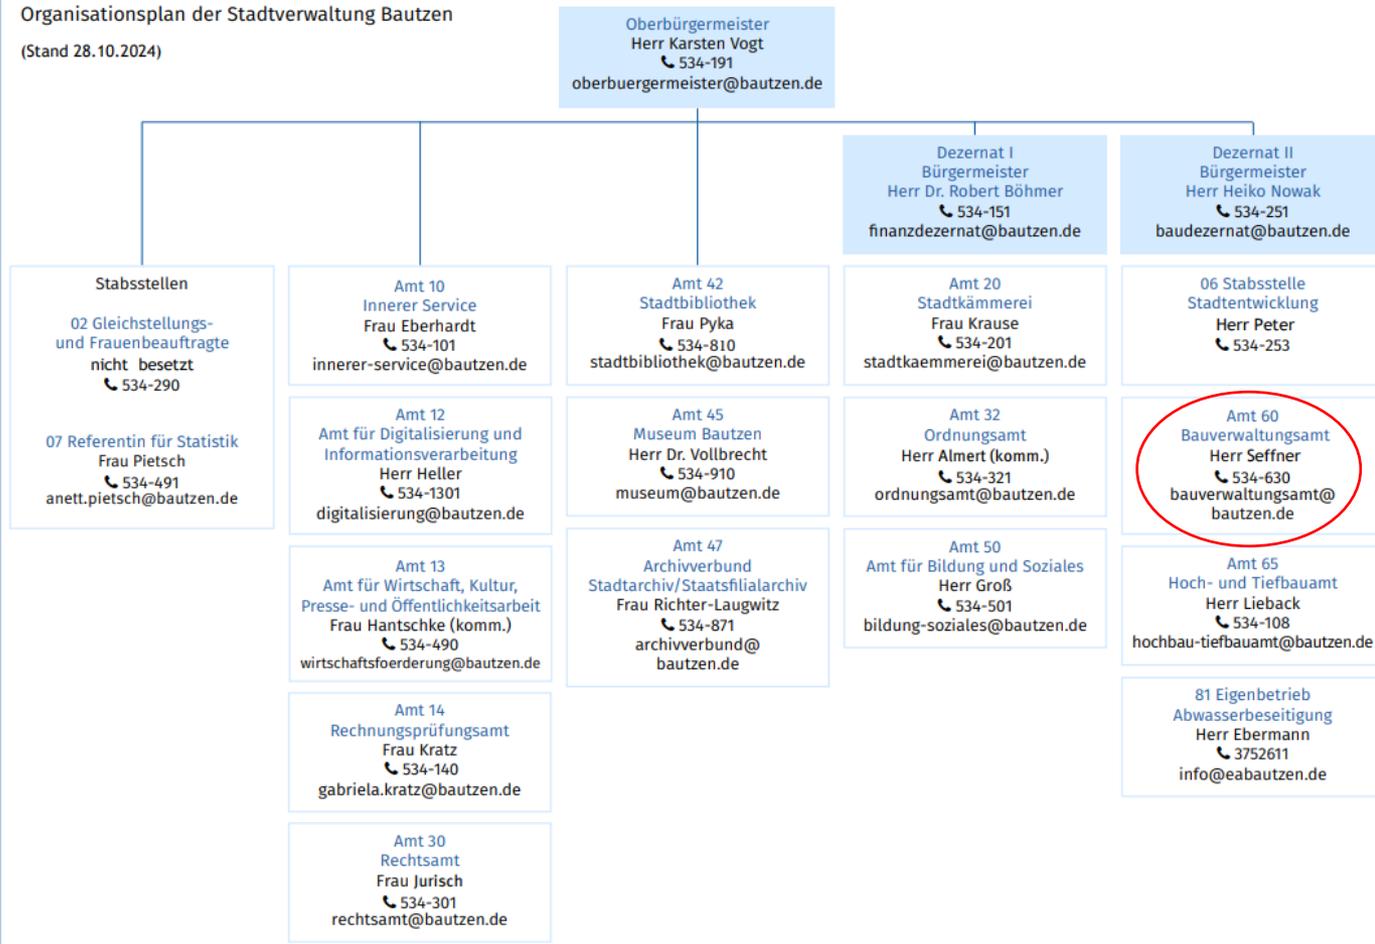

Bauverwaltungsamt

Abteilungsleiterin Vergabe/Förderung
Städtebau

Tina Hannig
Zimmer 503

Kesselstraße 1
02625 Bautzen

Telefon +49 3591 534-690


Telefax +49 3591 534-633

tina.hannig@bautzen.de

Tiefbauleistungen

Westliche Neustadt – 4. Bauabschnitt: Adolf-Kolping-Straße

- Grundhafter Straßenausbau
- Erneuerung Straßenbeleuchtung
- Schmutz- und Regenwasser, Trinkwasser
- Gesamtlänge ca. 235 m
- Breite Straße 5,7m, Gehweg 2,25m
- 32 Stellplätze
- Gemeinschaftsmaßnahme Stadt / EWB / EAB
- Geplante Bekanntmachung: 2. KW 2025
- Bauzeit ca. April bis Oktober 2025

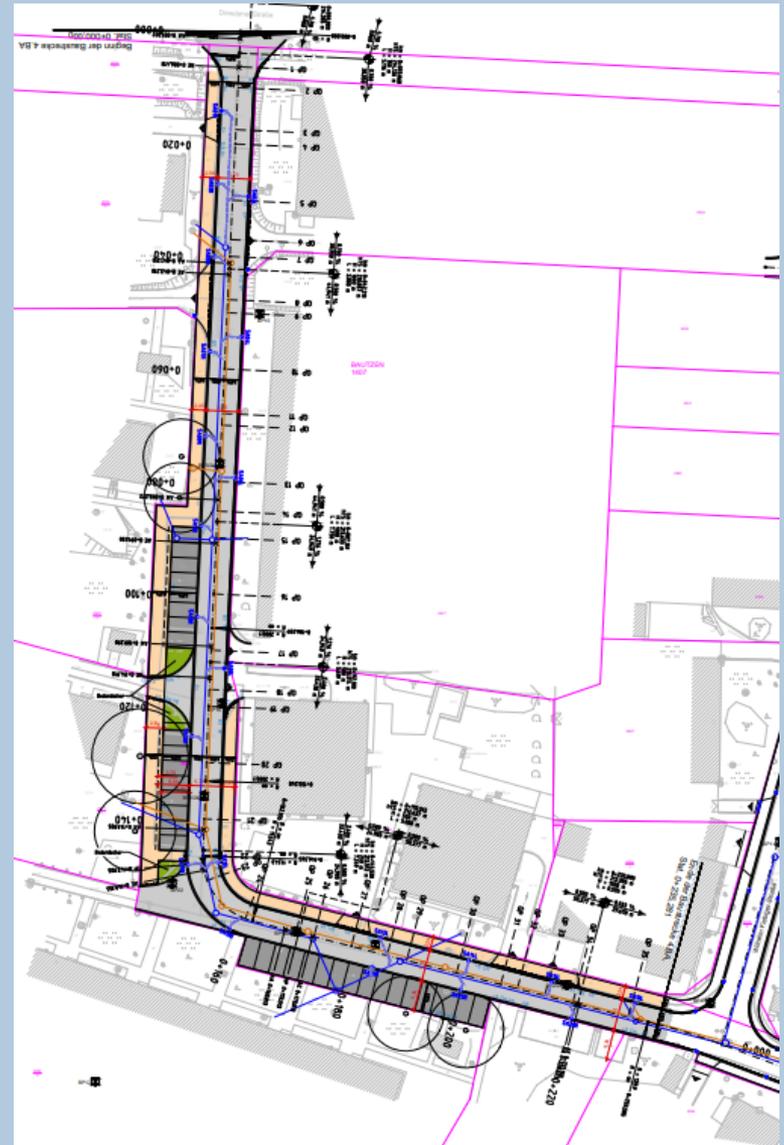

Tiefbauleistungen

Weg 0078 (Allende-Straße)


- Grundhafter Straßenausbau
- Neubau Straßenbeleuchtung
- Schmutz- und Regenwasser, Trinkwasser
- ca. 220 m Straße (5,50 m)
- ca. 55 m Gehweg (2,00 m)
- 14 Stellplätze
- Gemeinschaftsmaßnahme Stadt / EWB / EAB
- Geplante Bekanntmachung: 02/2025
- Bauzeit ca. April bis Oktober 2025



Tiefbauleistungen

Großwelkaer Straße in Kleinwelka


- Grundhafter Straßenausbau
- Neubau Straßenbeleuchtung
- ca. 300 m Straße (5,50 m), Gehweg (2,00 m)
- 2 Bushaltestellen
- Geplante Bekanntmachung: Mai 2025
- Bauzeit ca. Juli – Dezember 2025

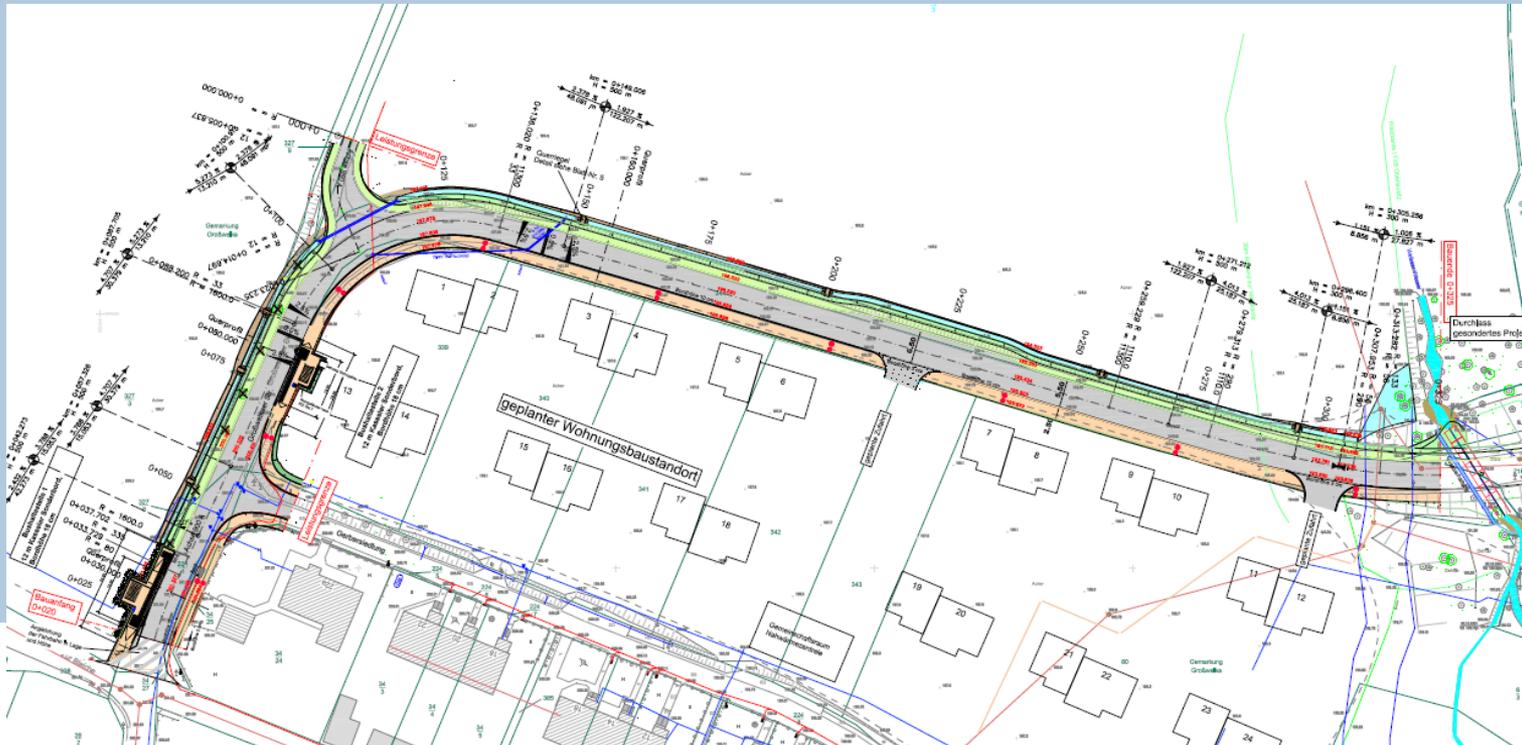

Tiefbauleistungen

Stauseestraße in Teichnitz


- Grundhafter Straßenausbau
- Neubau Straßenbeleuchtung und Regenwasser
- ca. 260 m Straße (5,55 m), Gehweg (2,10 m)
- 1 Bushaltestellen
- Geplante Bekanntmachung: März 2025
- Bauzeit ca. Mai – Dezember 2025

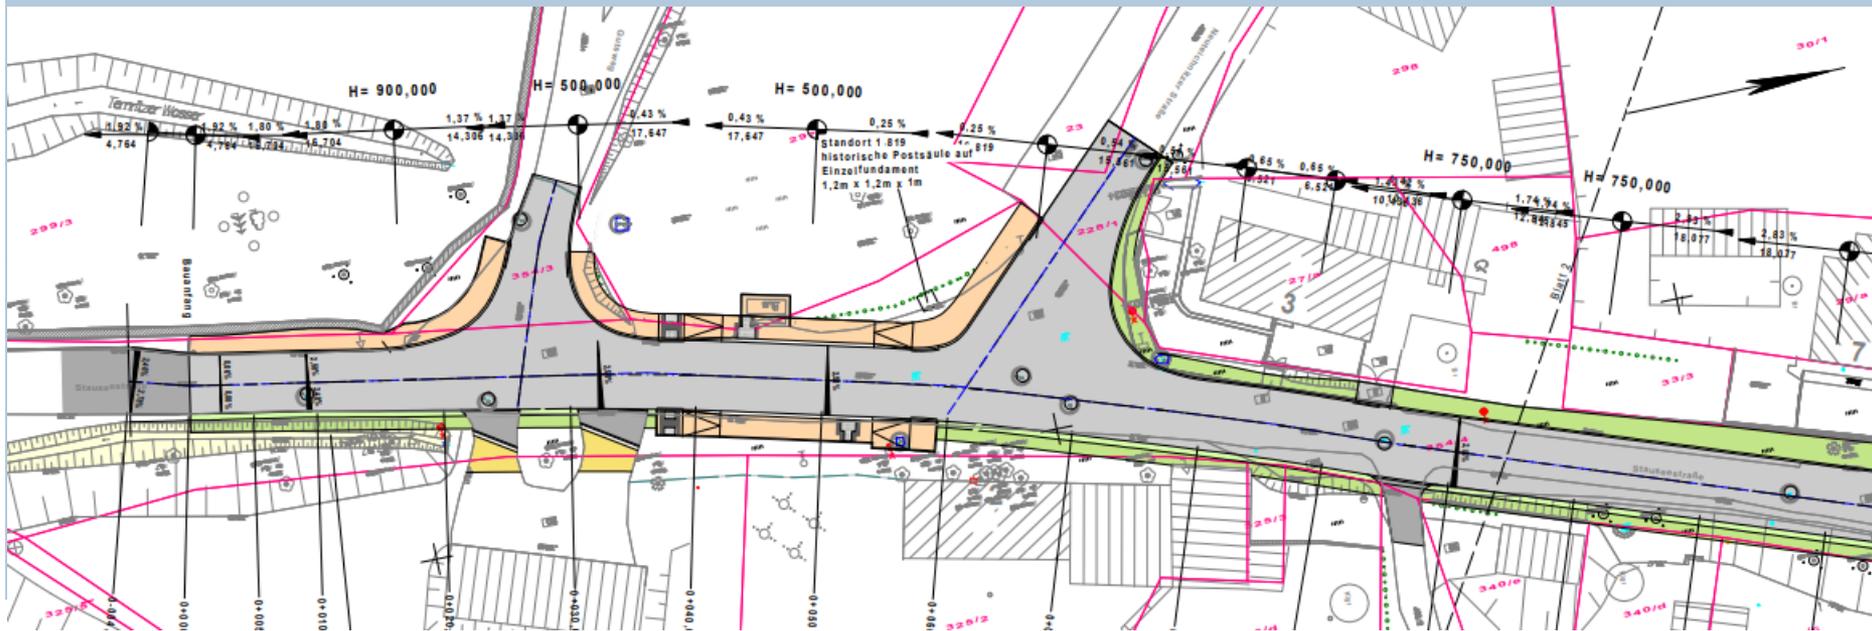

Tiefbauleistungen

Sanierung Ufermauer Neusche Promenade

- Erneuerung Ufermauer mit Bohrnägeln und Vorsatzschale
- Länge ca. 35m, Höhe ca. 3 m
- Wiederherstellung Radweg 3,00 m breit
- Geplante Bekanntmachung: 12/2024
- Bauzeit ca. März – November 2025


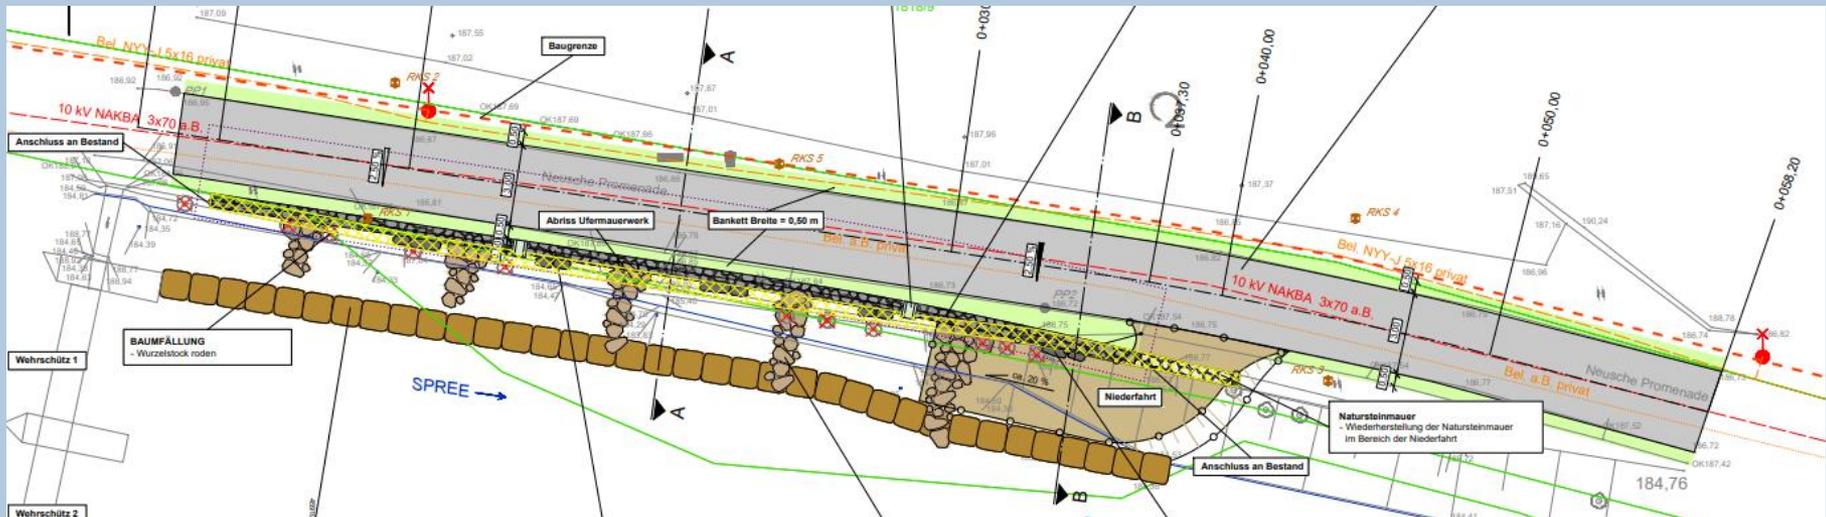


Hochbauleistungen

Ersatzneubau Turnhalle Allendeschule

- Einfeldturnhalle
- Abriss der bestehenden Turnhalle


- Geplante Bekanntmachung:
II. Quartal 2024
- Bauzeit: ca. Oktober 2025
bis Februar 2027

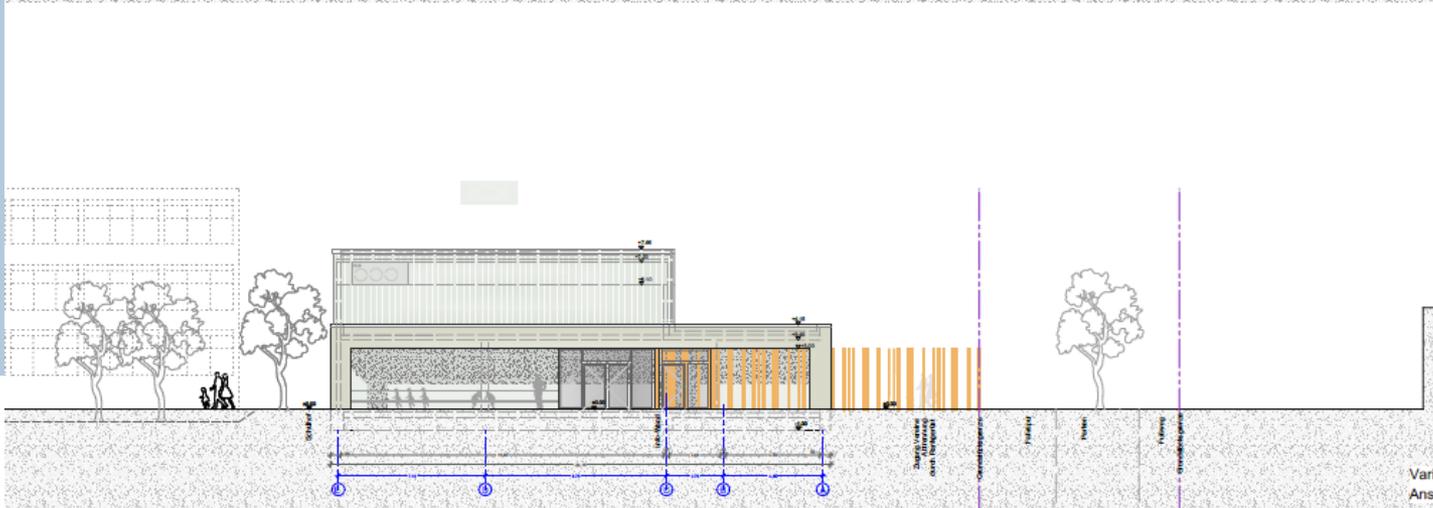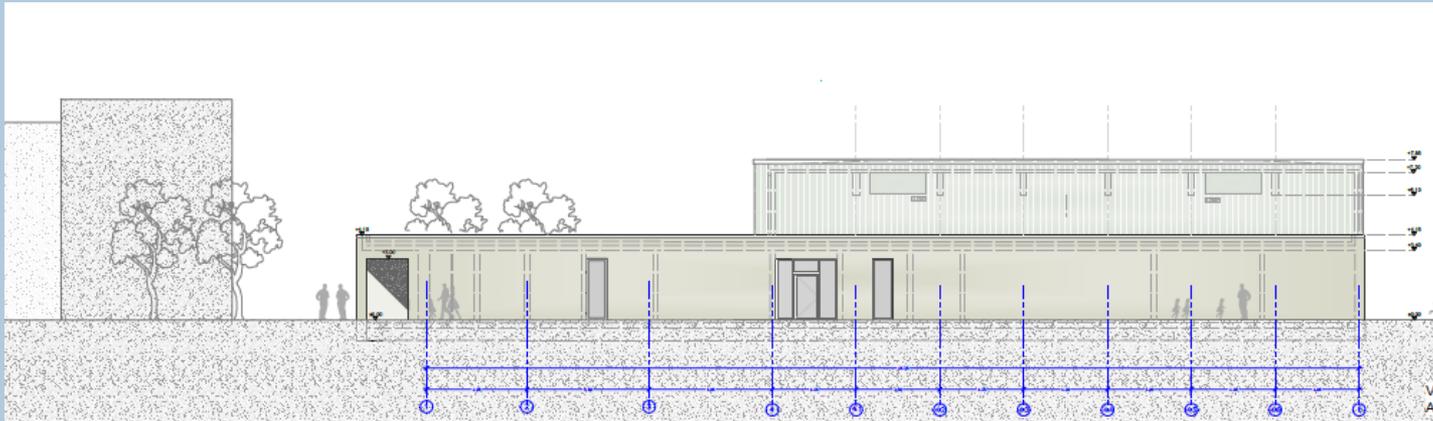


Hochbauleistungen

Neubau Feuerwehr Salzenforst

- 3 Stellplätze
- Ausschreibung 8/2025
- Ausführung 10/25-12/26

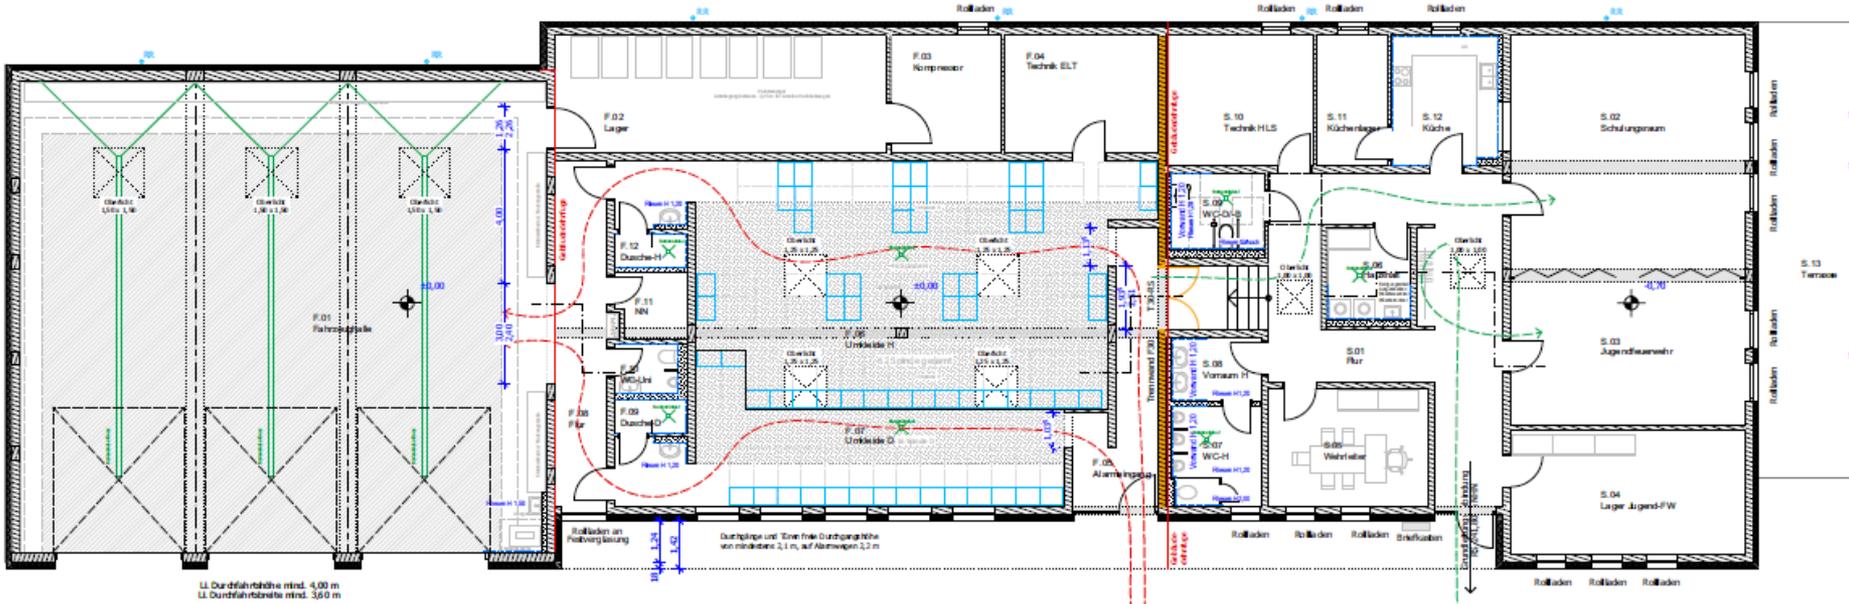

Li Durchfahrhöhe mind. 4,00 m
Li Durchfahrbreite mind. 3,60 m

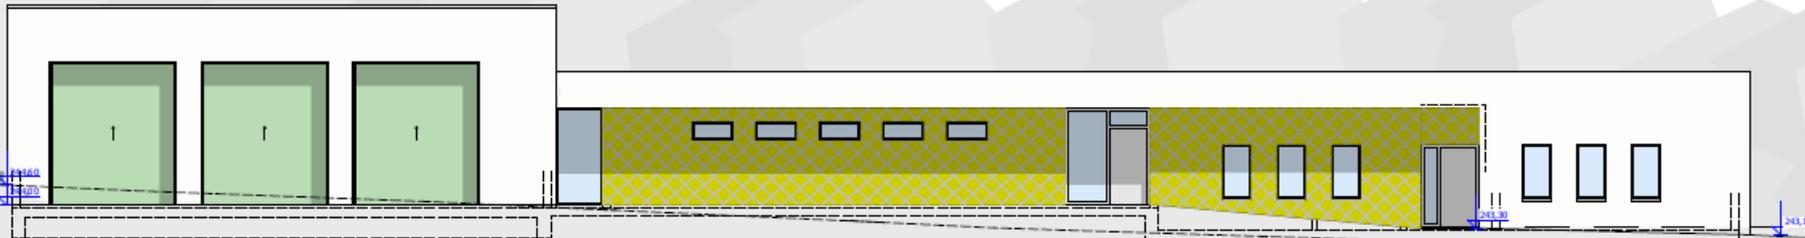

Sonstiges

- Projektsteuerung
- Rahmenverträge
- fortlaufend Straßenunterhaltung
- diverse Tiefbaumaßnahmen in Verbindung mit Abwasser
- diverse Hochbaumaßnahmen für Wartung / Instandsetzung / Modernisierung kommunale Gebäude
- Auftragsvergabe in Abhängigkeit der Haushaltsfreigaben und Fördermittelzuflüsse

<https://www.bautzen.de/buerger-rathaus-politik/stadtverwaltung/ausschreibungen>

<https://www.evergabe.de/>

Sonstiges

